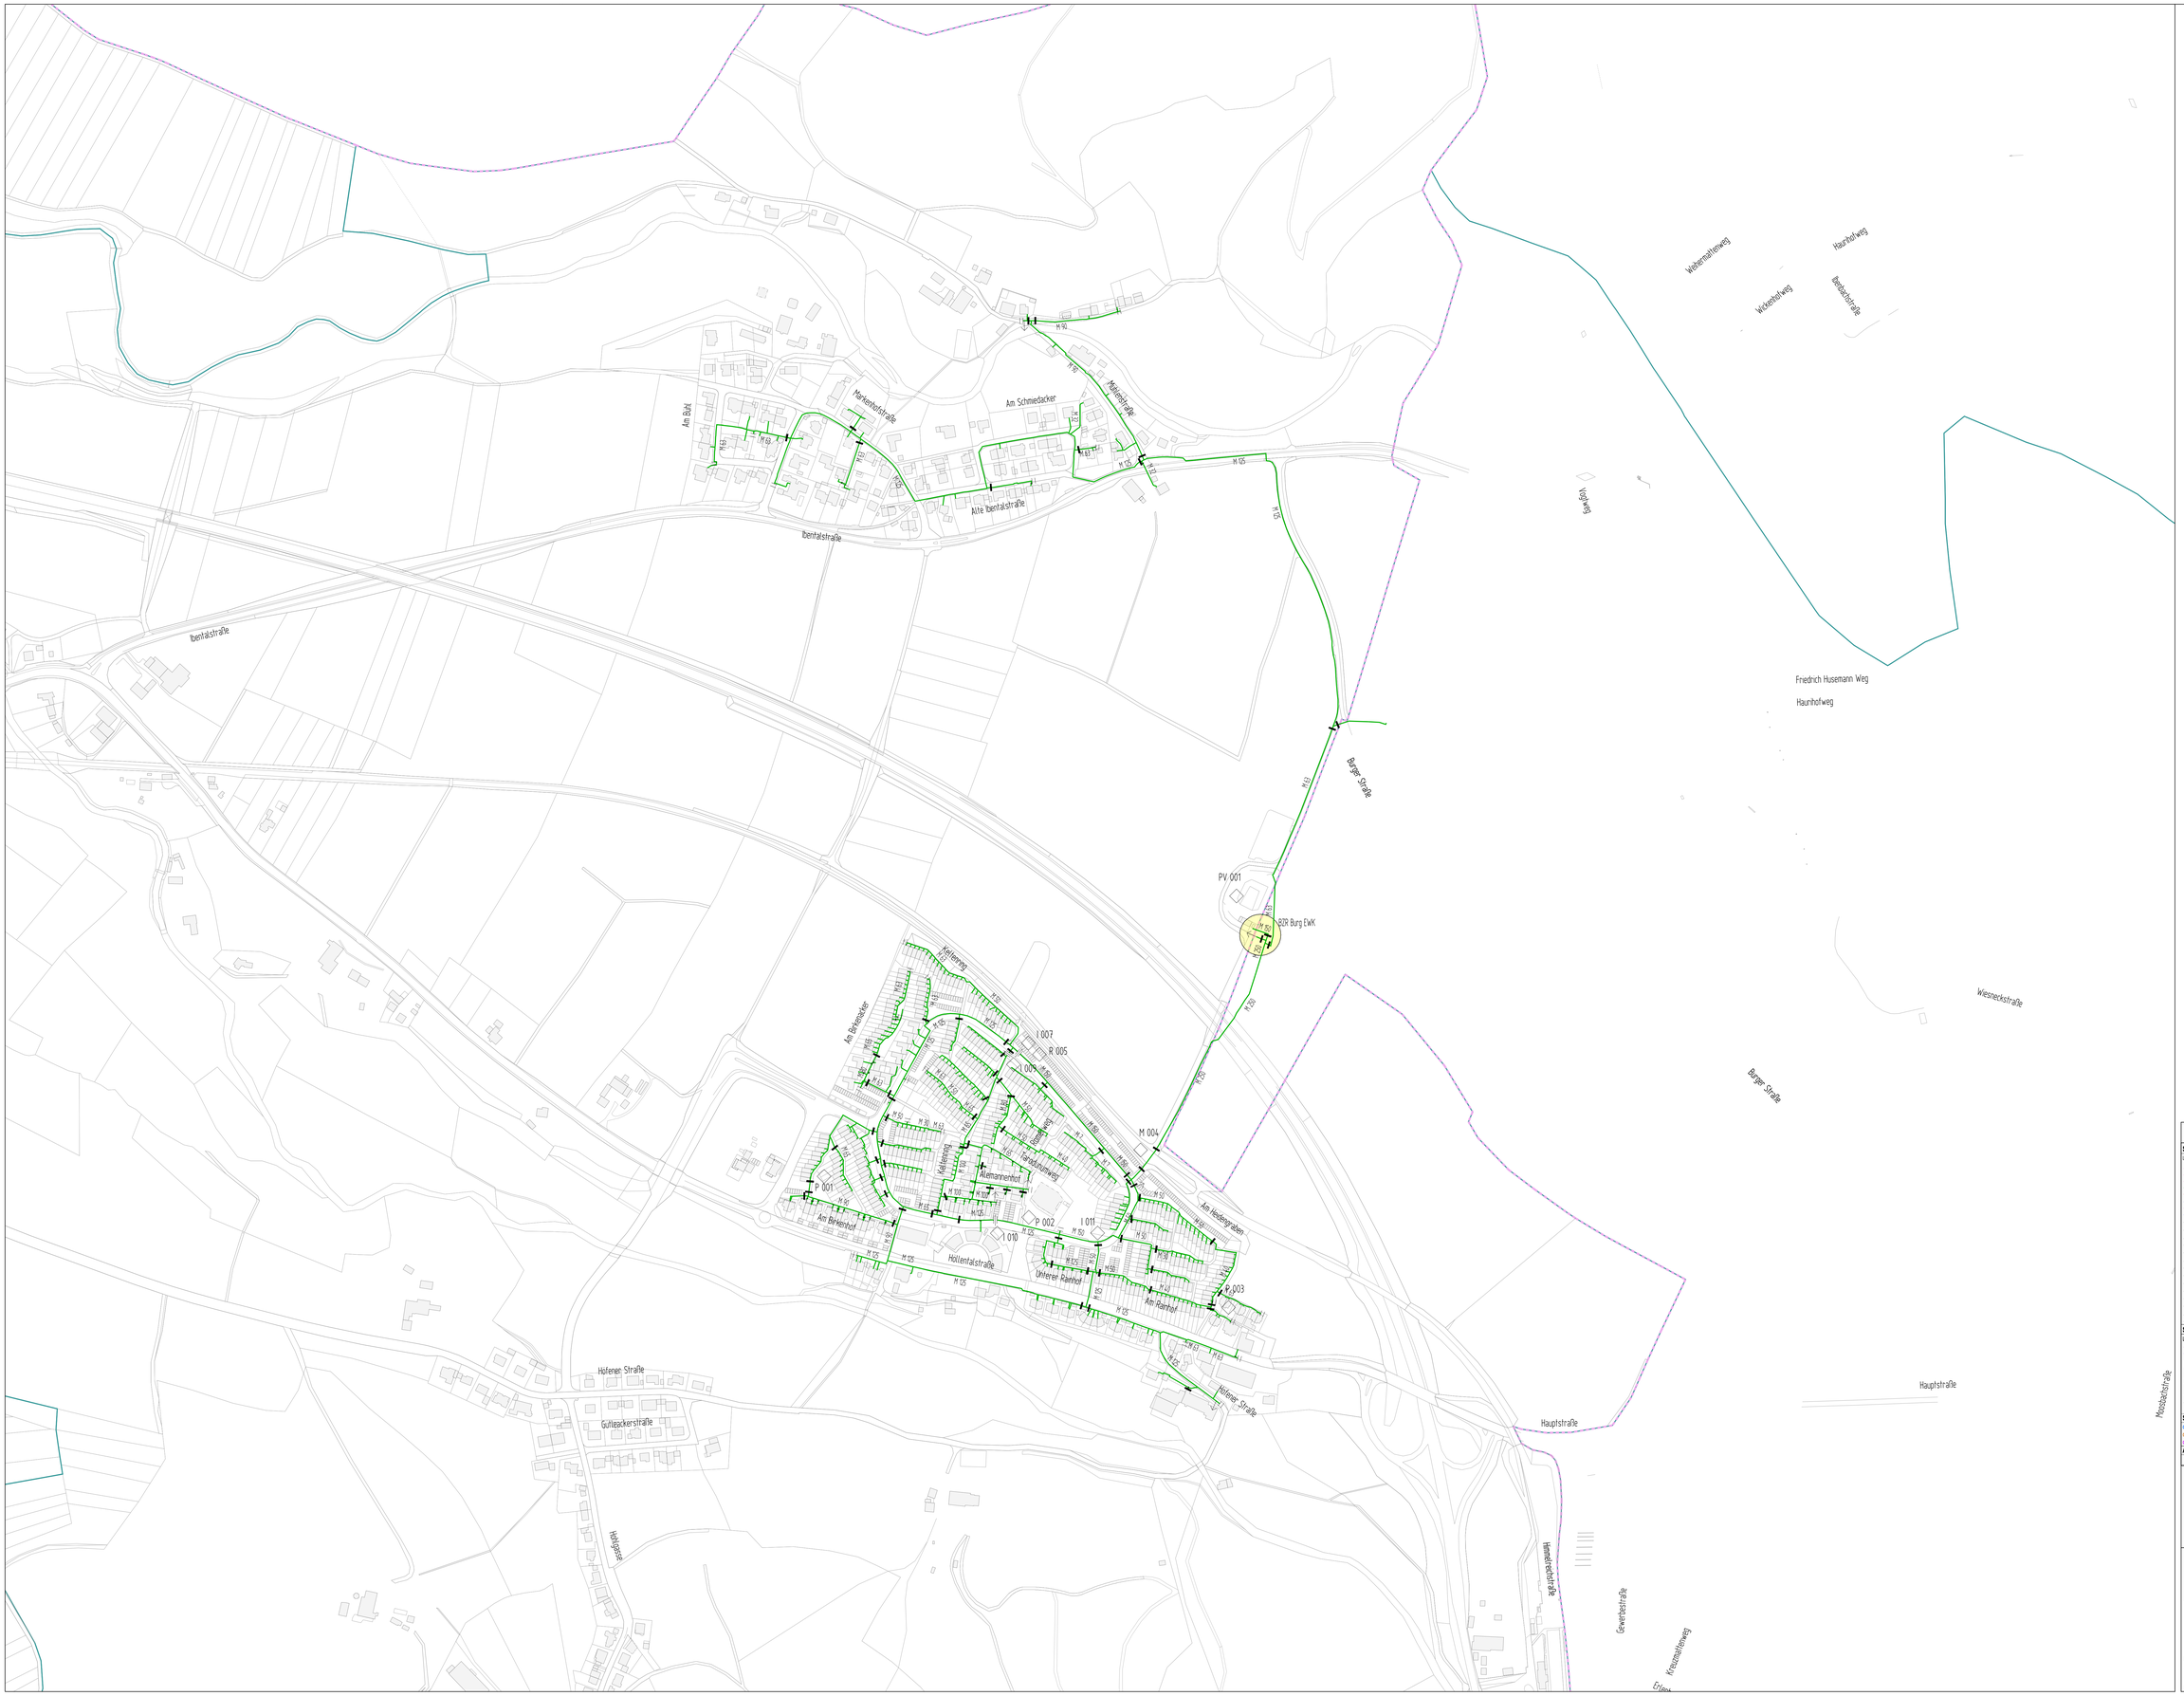

Legende

Sparte Erdgas / Wasser
(g = Betrieb / aufer Betrieb / stillgelegt / geplant)

- Hochdruck > 16 bar
- Hochdruck 1 - 16 bar
- Hochdruck 1 - 4 bar
- Mitteldruck
- Niederdruck
- Klimakältemittelleitung
- Klimakältemittelleitung
- Fremdleitung
- Schutzrohr
- Absperrarmatur
- Ausblaser, Entlüftung
- Kondensatsammler
- Gasströmungswächter
- Blindscheibe
- Leitungsabschluss
- Wassermesspunkt
- Wasserdruckminderer
- Leitungsreduzierung
- Leitungsübergang
- Überflurhydrant
- Unterflurhydrant

Sparte Fernwärme
Leitung in Betrieb / stillgelegt

- Vorlauf
- Rücklauf
- Fernwärme Kanal
- Kugelhahn
- Kompensator
- Entlüftung
- Festpunkt
- Höhenpunkt
- HA (rinde) / indirekt

Sparte Kanal

- Regenwasserkanal
- Schmutzwasserkanal
- Mischwasserkanal

Allgemein

- Gebäude lagerunsicher

Sparte Strom
Kabel in Betrieb / Reserve / stillgelegt / geplant

- 110 kV
- 30 kV
- 0,4 kV
- Bus
- FMELWL
- Freileitung in Betrieb / stillgelegt / geplant
- 20 kV
- 0,4 kV
- Bus
- LWL Leerrohr
- Erdband
- Fremdkabel
- Umspannwerk
- Trafostation
- Masstation
- Kabelverteiler
- Einspeise-/Trennschrank
- Fernwirkte-Kabelverteiler
- Fernwirkte-Endverzweiger
- Fernwirkte-CU Verzweiger
- LWL-Gebäudeverzweiger
- Hausanschlusskasten
- Hausanschlusssäule
- Durchschleifverteiler
- Sonderverteuscher
- Kabelmuffe
- Schutzmuffe
- MS-Schutzmuffe
- Abzweigmuffe
- Holzmast
- Betonmast
- Stahlrohrmast
- Gittermast
- Schutzrohr
- Überspannungsableiter
- Freileitungsschalter
- Freileitungssicherung
- MSP Erdungstrenner
- Straßenleuchte

N

Energie- und Wasserversorgung Kirchzarten GmbH

ewk
Energie mit Herz und Verstand.

Wichtiger Hinweis !

1. Alle Angaben, insbesondere Maße, ohne Gewähr.
2. Die bei Planinsicht gemachten Angaben (z.B. Merkblatt) beachten, sowie DIN 1998 III.
3. Regime der Aufgrabung anmelden und Ortstermin vereinbaren zur Klärung ob besonders Maßnahmen zur Öffentlichen- und der Versorgungssicherheit erforderlich sind (UVV GV 9.5, DIN 18300, 3.1)

Alternativen			
Objekt	Gemeinde Kirchzarten	Maßstab	1:2500
Spartten		Datum	14.05.2019 11:38:00