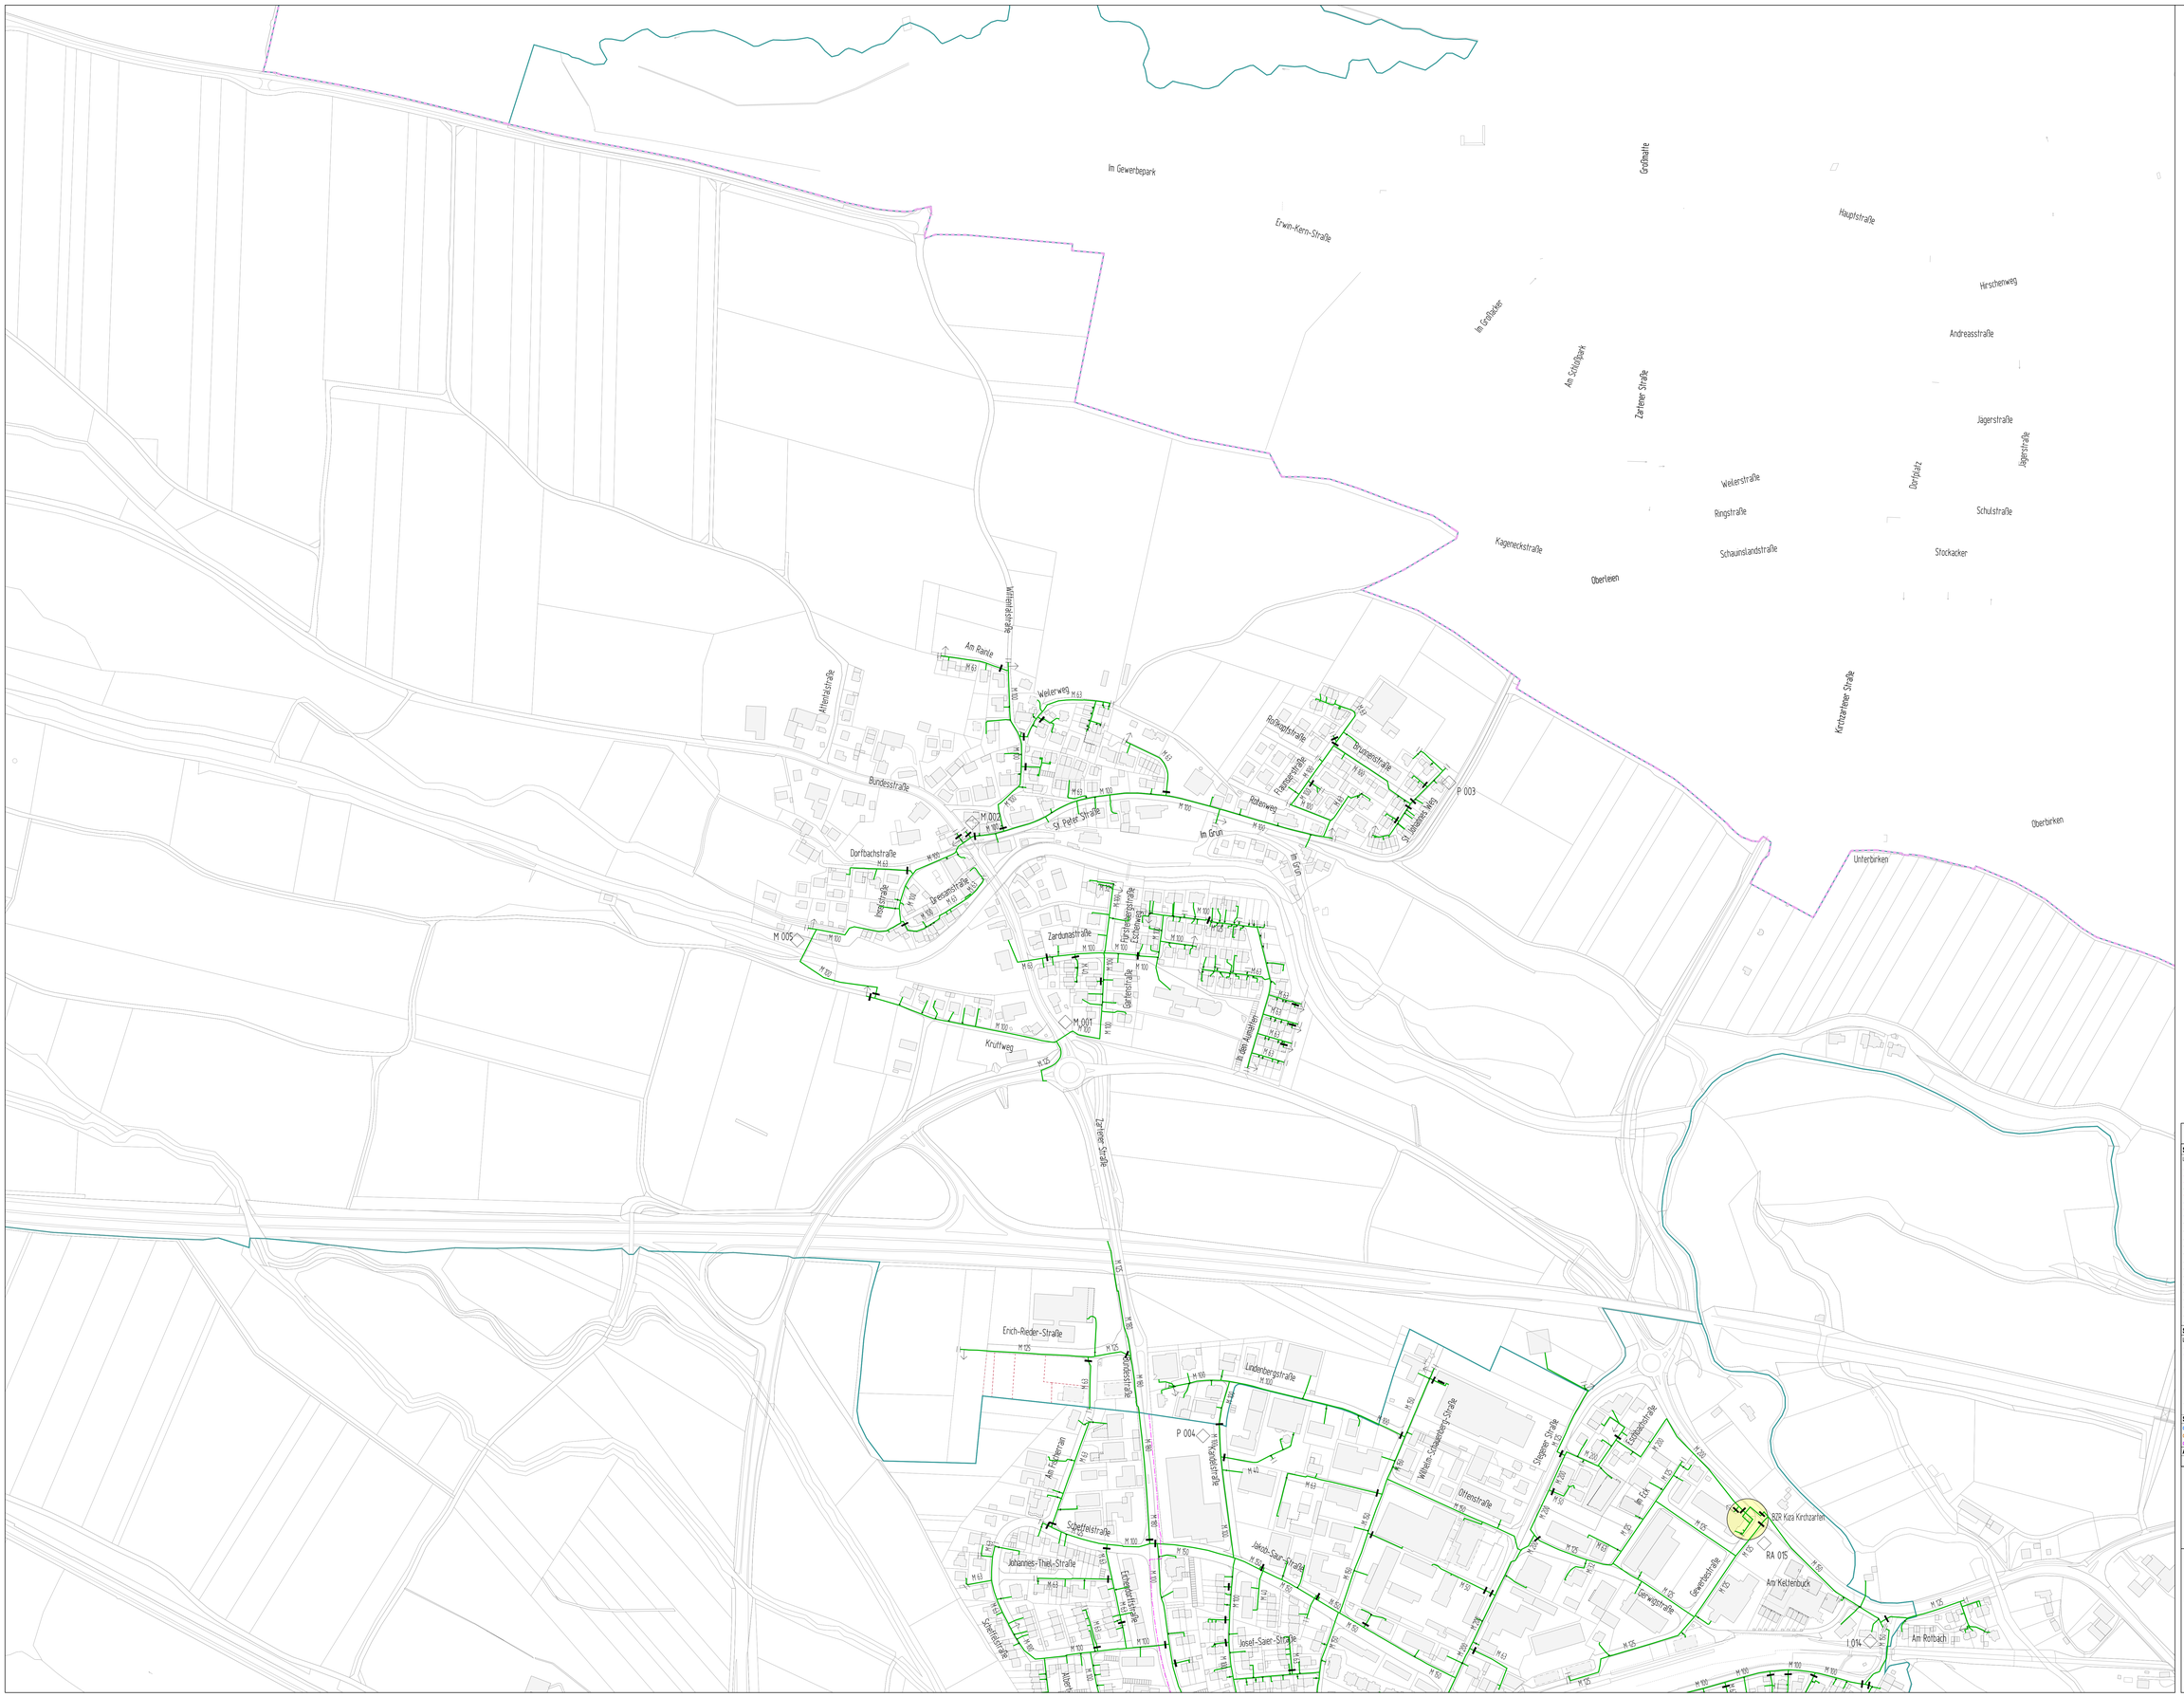

Legende

Sparte Erdgas / Wasser
(Ig. in Betrieb / außer Betrieb / stillgelegt / geplant)

- Hochdruck > 16 bar
- Hochdruck 6 - 16 bar
- Hochdruck 1 - 4 bar
- Mitteldruck
- Niederdruck
- Wasserdampfleitung
- Wassergewinnungsleitung
- Wasserversorgungsleitung
- Fremdleitung
- Schutzrohr
- Absperrarmatur
- Ausblaser, Entlüftung
- Kondensatbehälter
- Gasströmungswächter
- Blindscheibe
- Leitungsabschluss
- Wassermesspunkt
- Wasserdruckminderung
- Leitungsverdoppelung
- Leitungsübergang
- Überflurhydrant
- Unterflurhydrant

Sparte Fernwärme
Leitung in Betrieb / stillgelegt

- Vorlauf
- Rücklauf
- Fernwärme Kanal
- Kugelhahn
- Kompensator
- Erdverorung
- Festpunkt
- Höhenpunkt
- HA direkt / indirekt

Sparte Kanal

- Regenwasserkanal
- Schmutzwasserkanal
- Mischwasserkanal

Allgemein

- Gebäude lageunrichter

Sparte Strom
(Kabel in Betrieb / Reserve / stillgelegt / geplant)

- 110 kV
- 30 kV
- 0,4 kV
- Bel.
- FNKUG

Freileitung in Betrieb / stillgelegt / geplant

- 20 kV
- 0,4 kV
- Bel.

- LWL Leerrohr
- Erdkabel
- Freiendkabel
- Umspannwerk
- Trafostation
- Masistation
- Kabelverteiler
- Einspeise-/Trennschrank
- Fernmelde-Kabelverteiler
- Fernmelde-Endverzweiger
- Fernmelde-CU Verzweiger
- LWL-Gebäudeverzweiger
- Hausanschlusskasten
- Hausanschlusssäule
- Durchschleifverteiler
- Sonderverbraucher
- Kabelmuffe
- Schutzmuffe
- MS-Schutzmuffe
- Abzweigmuffe
- Holzmast
- Betonmast
- Stahlrohrmast
- Gittermast
- Schutzrohr
- Überspannungsableiter
- Freileitungsschalter
- Freileitungssicherung
- MSP Erdungstrenner
- Straßenleuchte

N

Energie- und Wasserversorgung Kirchzarten GmbH

ewk
Energie mit Herz und Verstand.

Wichtiger Hinweis !

1. Alle Angaben, insbesondere Maße, ohne Gewähr.
2. Die bei Planinnisht gemachten Angaben (z.B. Merkblatt) beachten, sowie DIN 1998 III.
3. Regime der Aufgrabung anzeigen und Ortstermin vereinbaren zur Klärung ob besonderer Maßnahmen zur Öffentlichen- und der Versorgungssicherheit erforderlich sind (UVV ZH 5, DIN 18300, 3.2)

Alternativen			
Objekt	Gemeinde Kirchzarten	Maßstab	1:2500
Sparten	Strom	Datum	14.05.2019 11:24:54